


TEGNFORKLARING



GRØFTETRASEER FOR VA (vann og avløp)
OG KABLER

GRØFTETRASEER FOR KABEL

Filnavn: D:\A\010000\A04\008313_Plan\A\AD\Arns\tegnninger\tegnia\A\T\H\VA_uten_færdtegn.dwg Xref: T_knf fra ssk1.dwg T_ekskst-VA_med_risikof.dwg T_knf_omleggsrute.dwg
 Formaat: A1

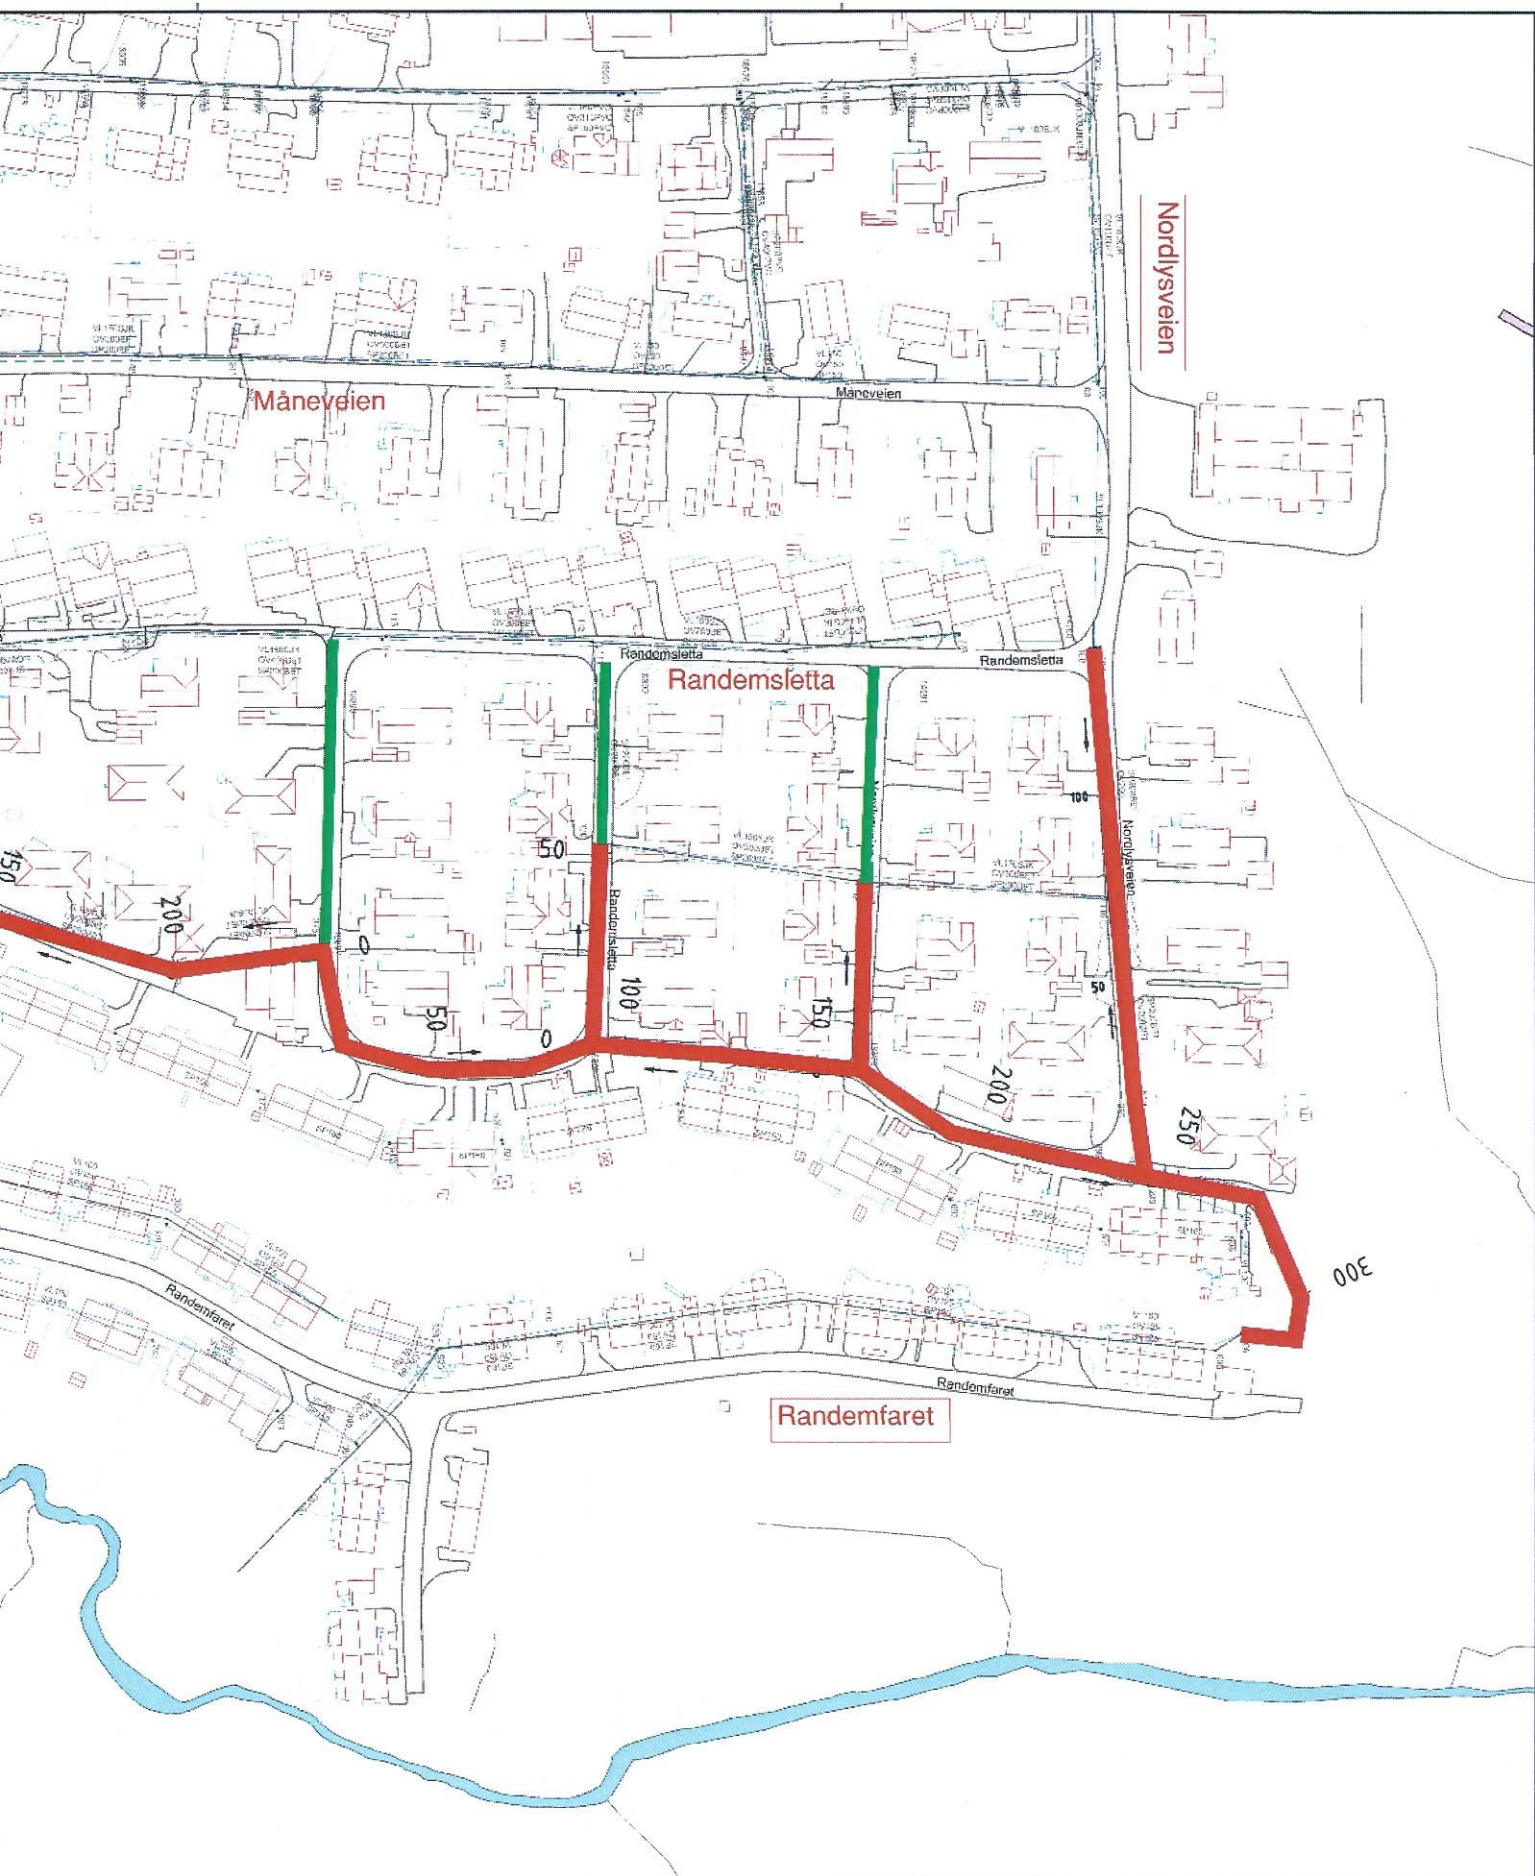

Rev.	Dato	Reviseringen gjelder	Nr.	Saksb.	Sidem.k	Oppdr.a
Vestby kommune			Tegnet av fapn		Saksbehandler fapn	
HØGDA etp. IV VA SANERING			Sidemannskont. ajo		Oppdragsansvarlig ajo	
Oversiktsplan			Fag VA		Målestokk	
			Date			
			Oppdragsnr. A04.0083		Status Foreløpig	
			Tegning nr.		Rev. H-00	